


СЭ 000.00.Ю501






План шахты и машинного помещения

Г(1:20)

В-В(1:25)(1)

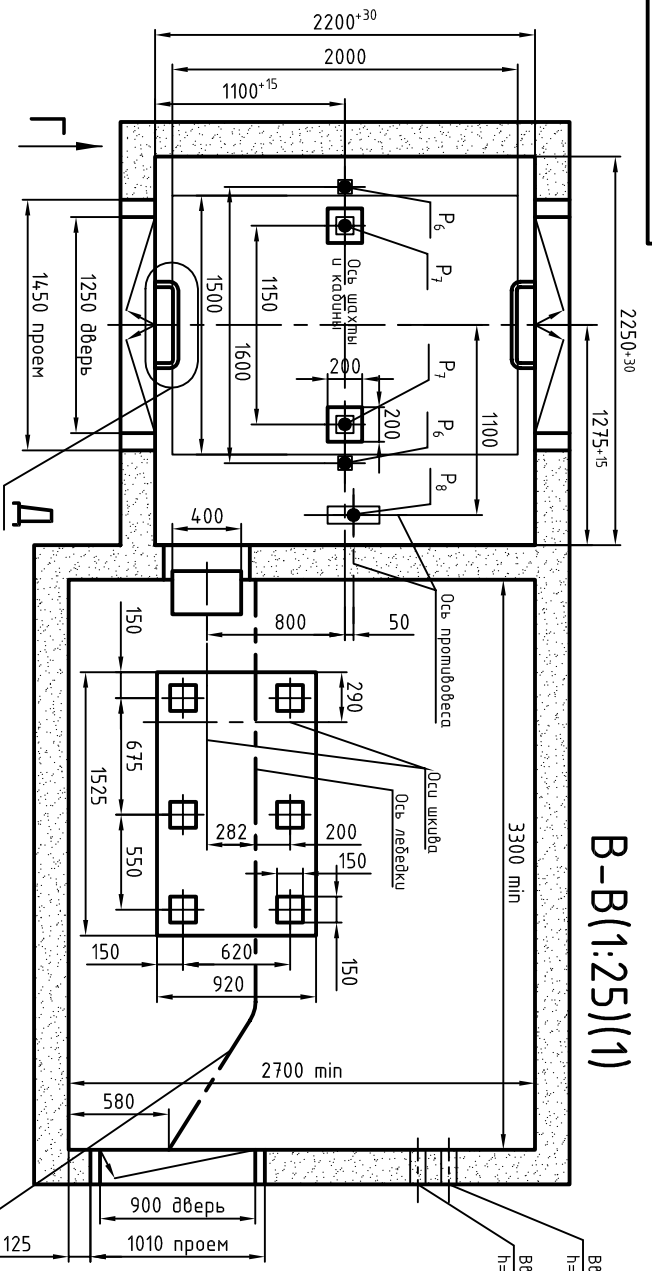

В-В(1:25)(1) Вариант

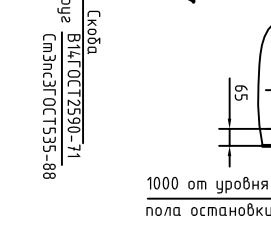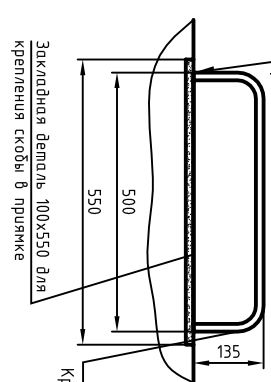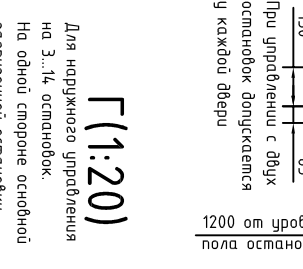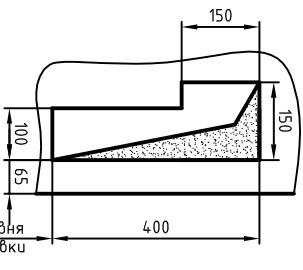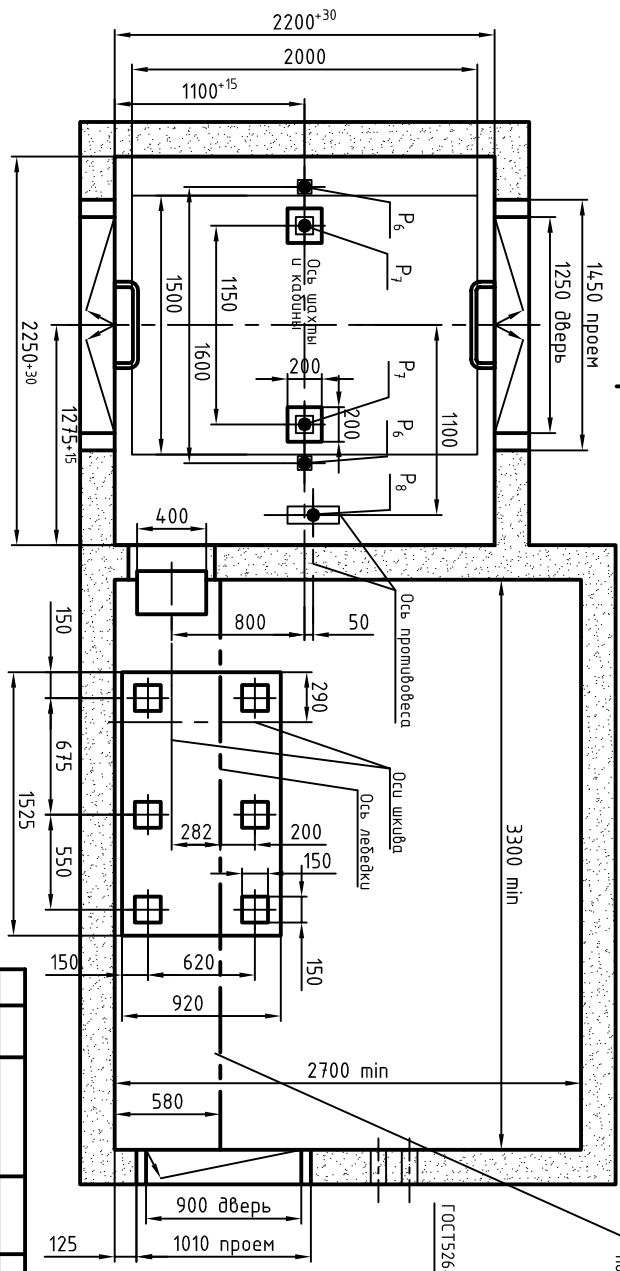

Инв. N подл.	Подп. и дата	Взам. инв. N	Инв. N дубл.	Подп. и дата


Изм.	Лист	N	Всего	Подп.	Дата

1050К.00.000 СЭ



Лист	2
------	---

1050K.00.00001

Развертка верхнего этажа шахты с закладными деталями

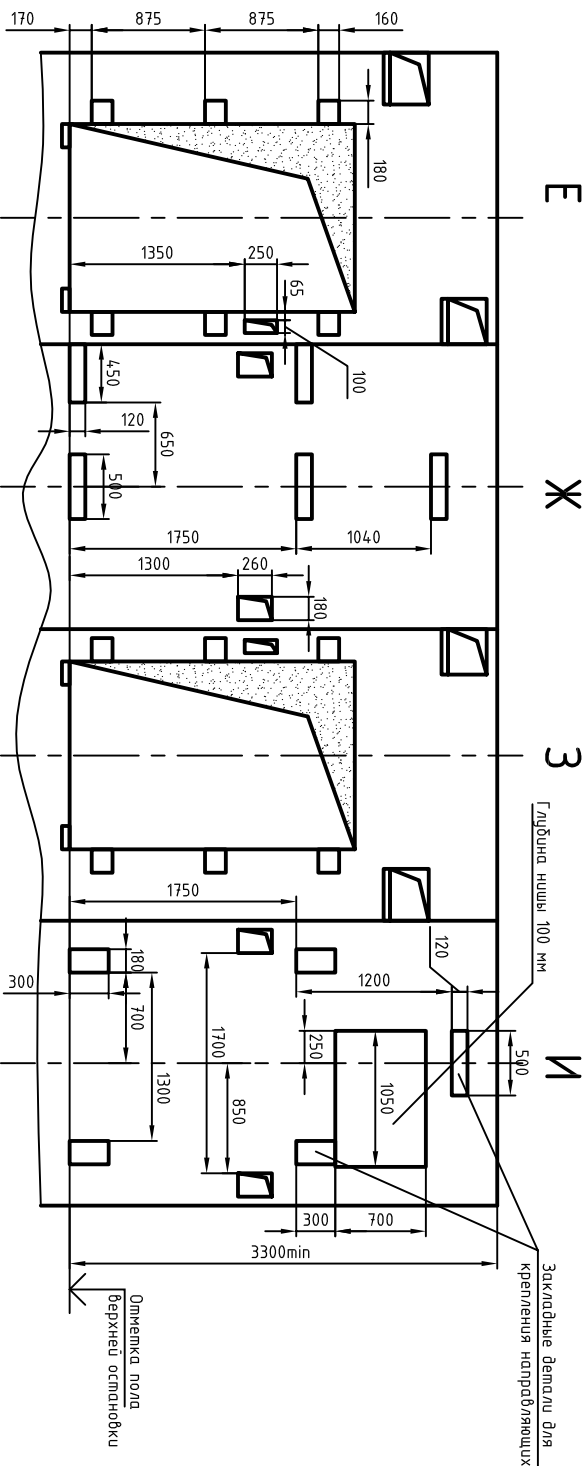


Развертка шпорового этажа шахты с закладными деталями

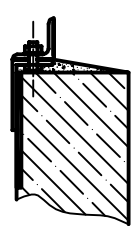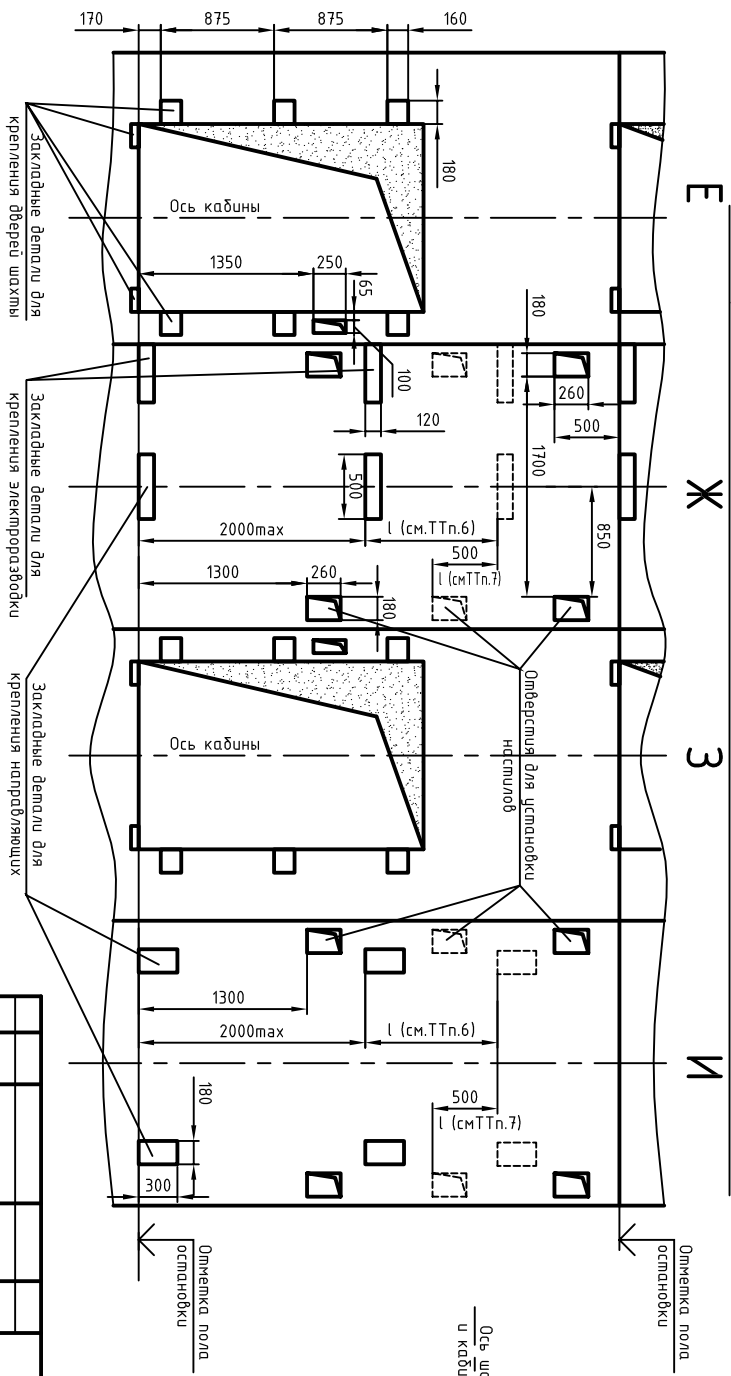

К

План шахты

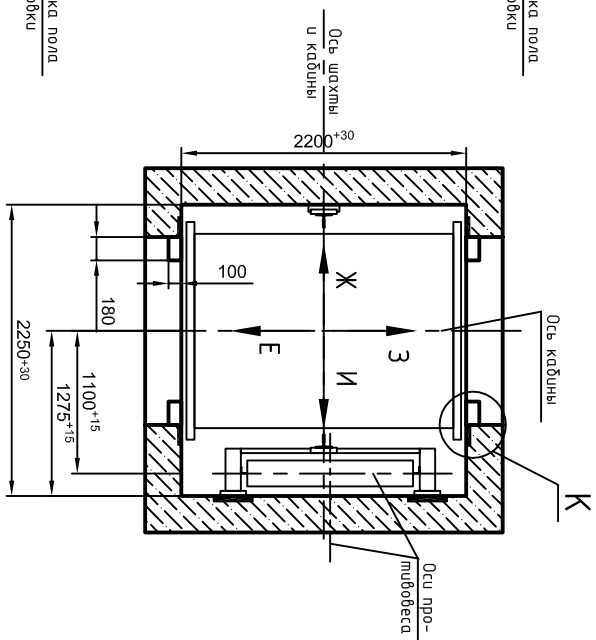

Инв. N подл.	Подп. и дата	Взам. инв. N	Инв N дубл.	Подп. и дата

Изм.	Лист	N	Всего	Подп.	Дата

1050K.00.00001

Лист 3