0550К.00.00.000СЗ

Развертка стен шахты

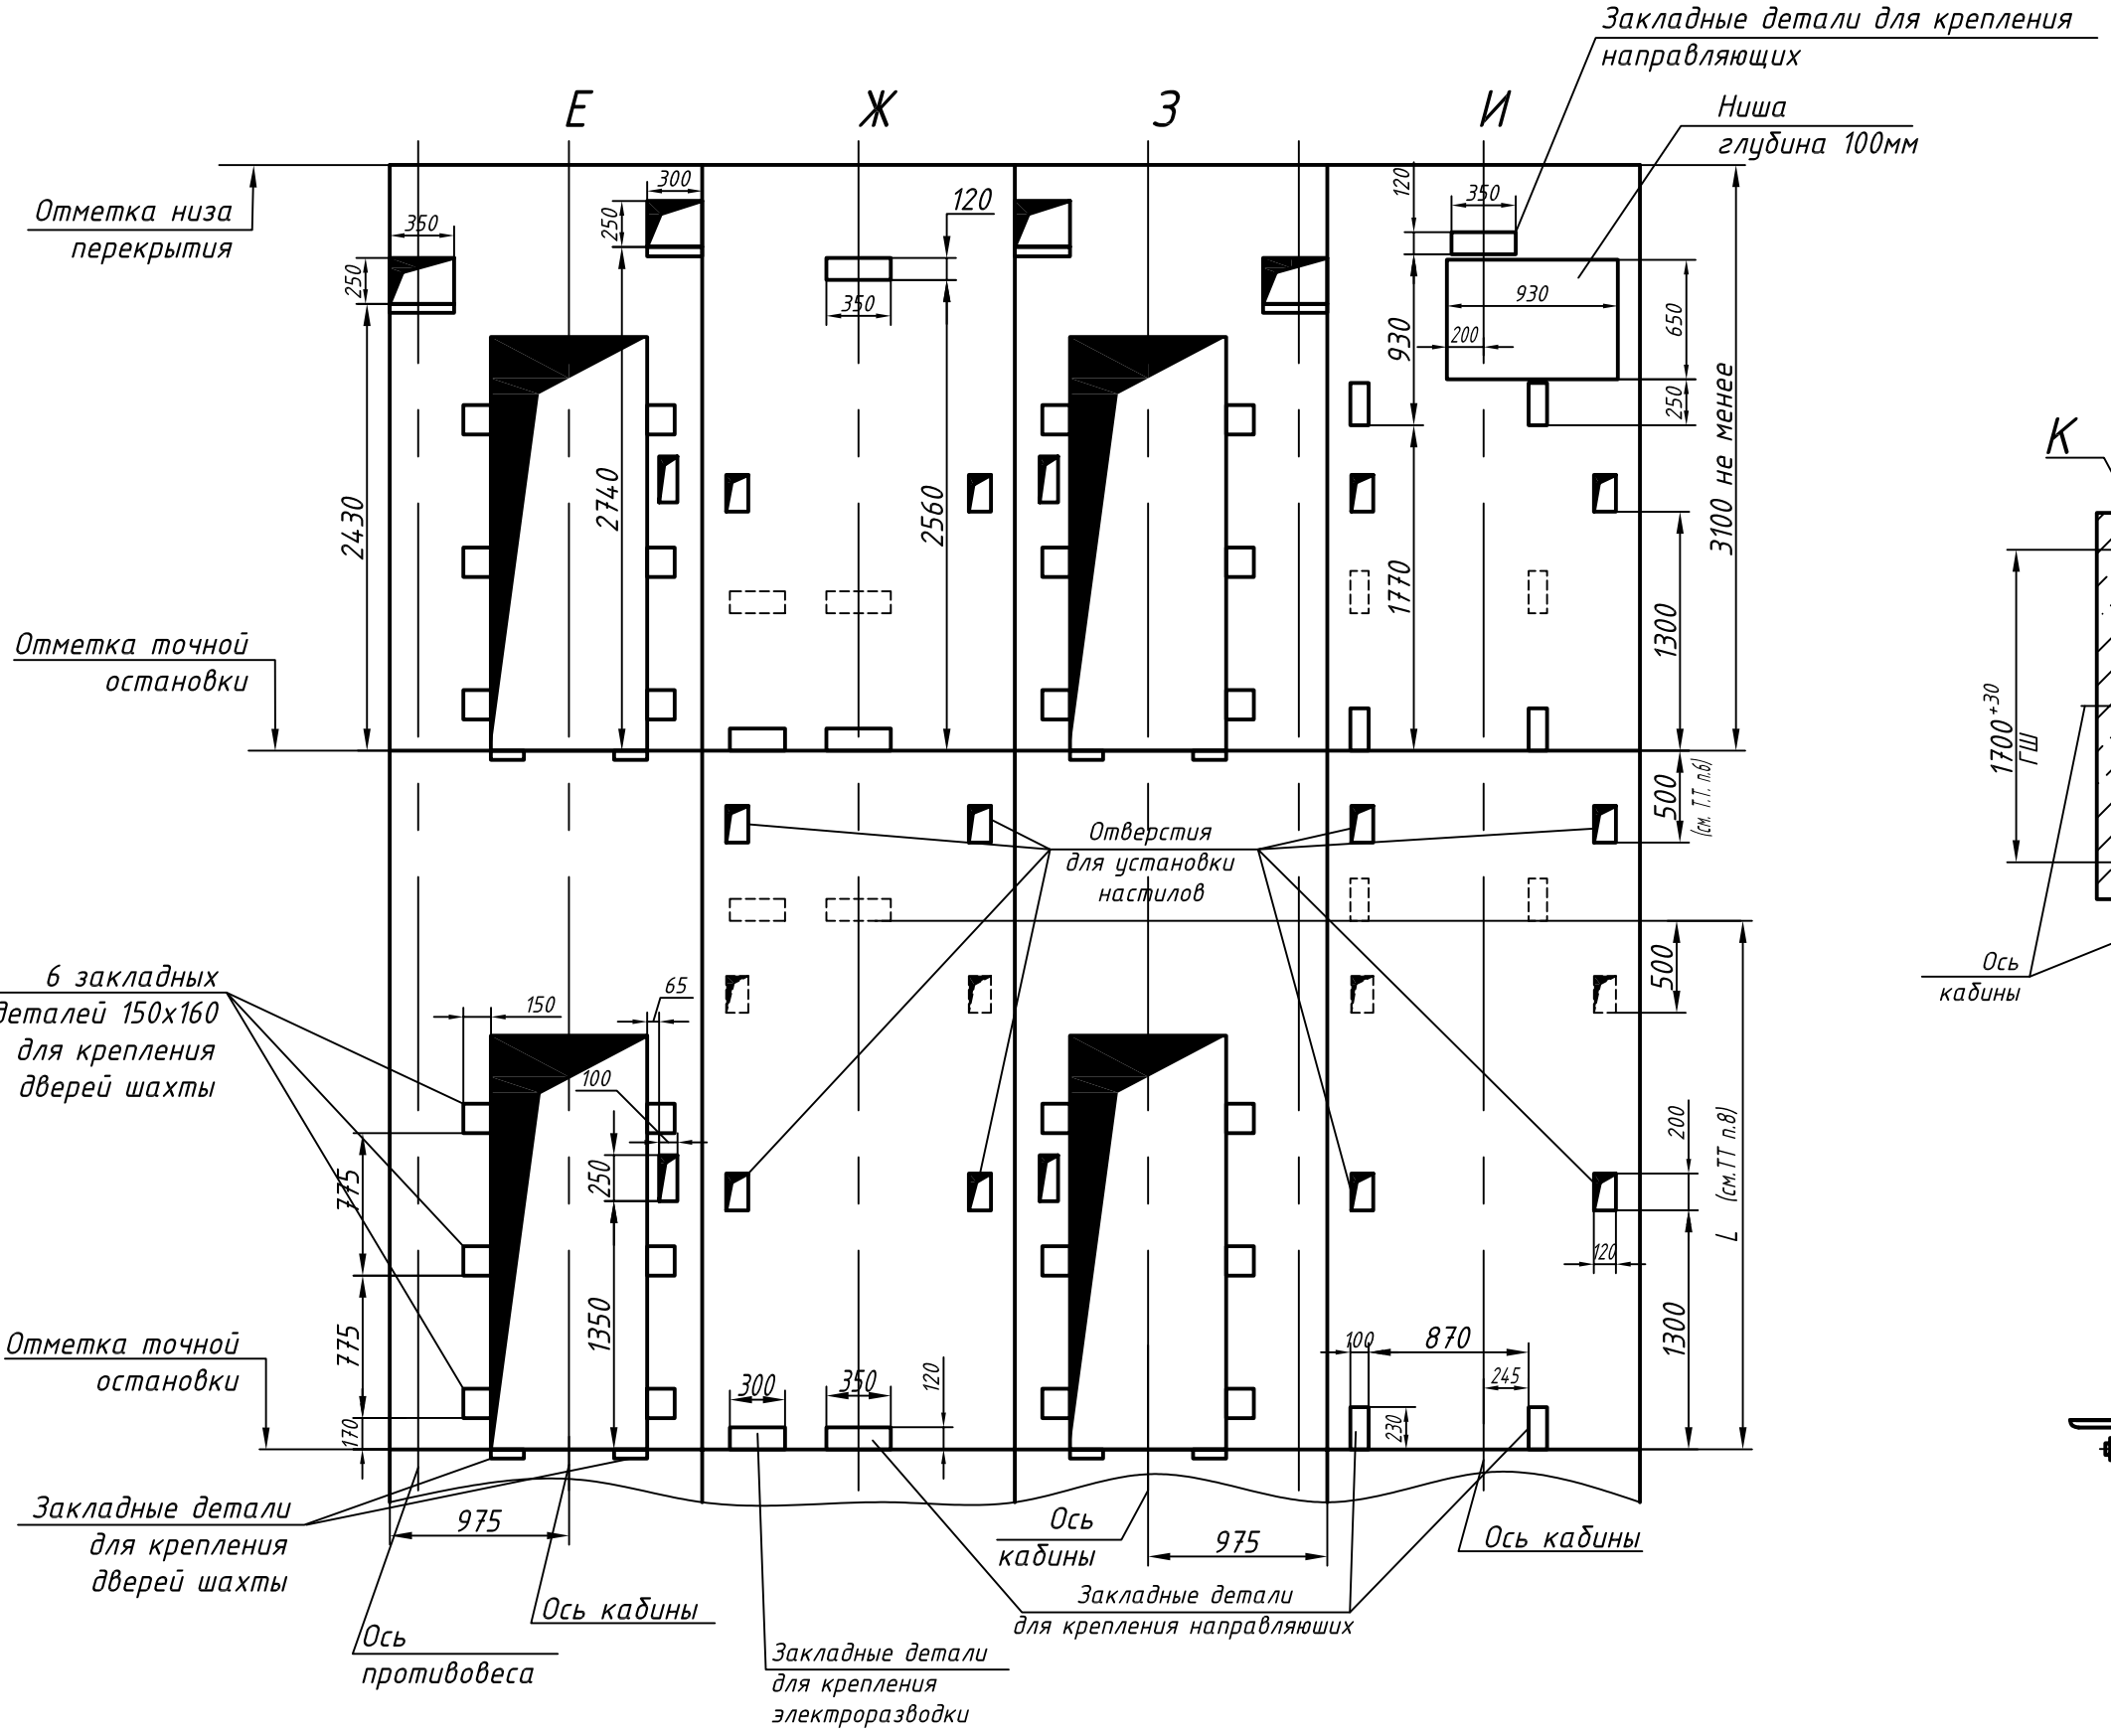

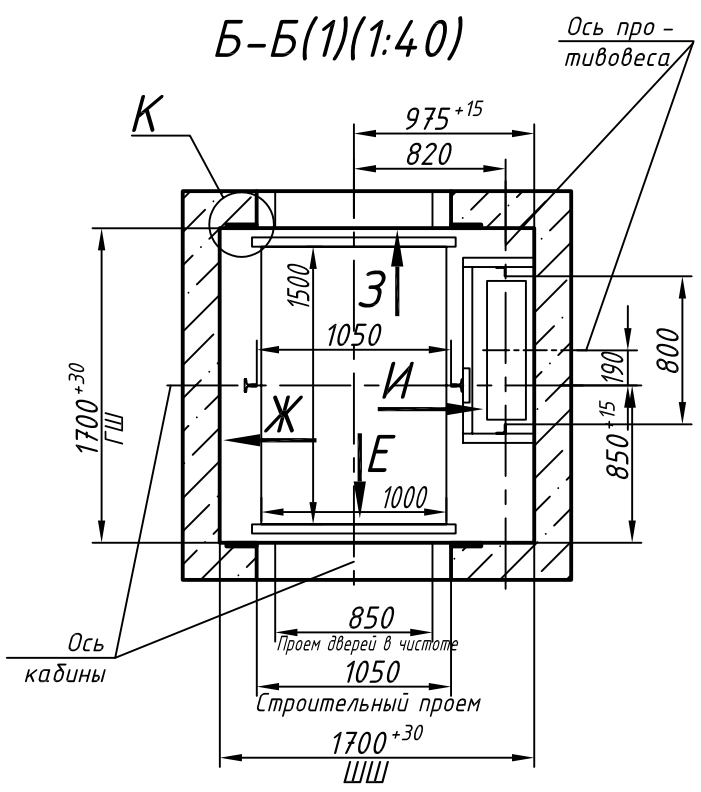

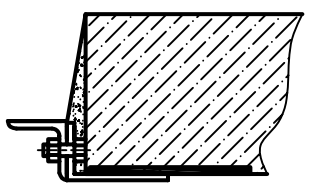

Перв. прим.

Справ. N°

Подп. и дата

Инв. N дубл.

Взам. инв. N

Подп и дата

Инв. N подл.

Изм.	Лист	N докум.	Подп.	Дата	0550 К.00.00.000СЗ	Лист 3

Копировал

Формат А3